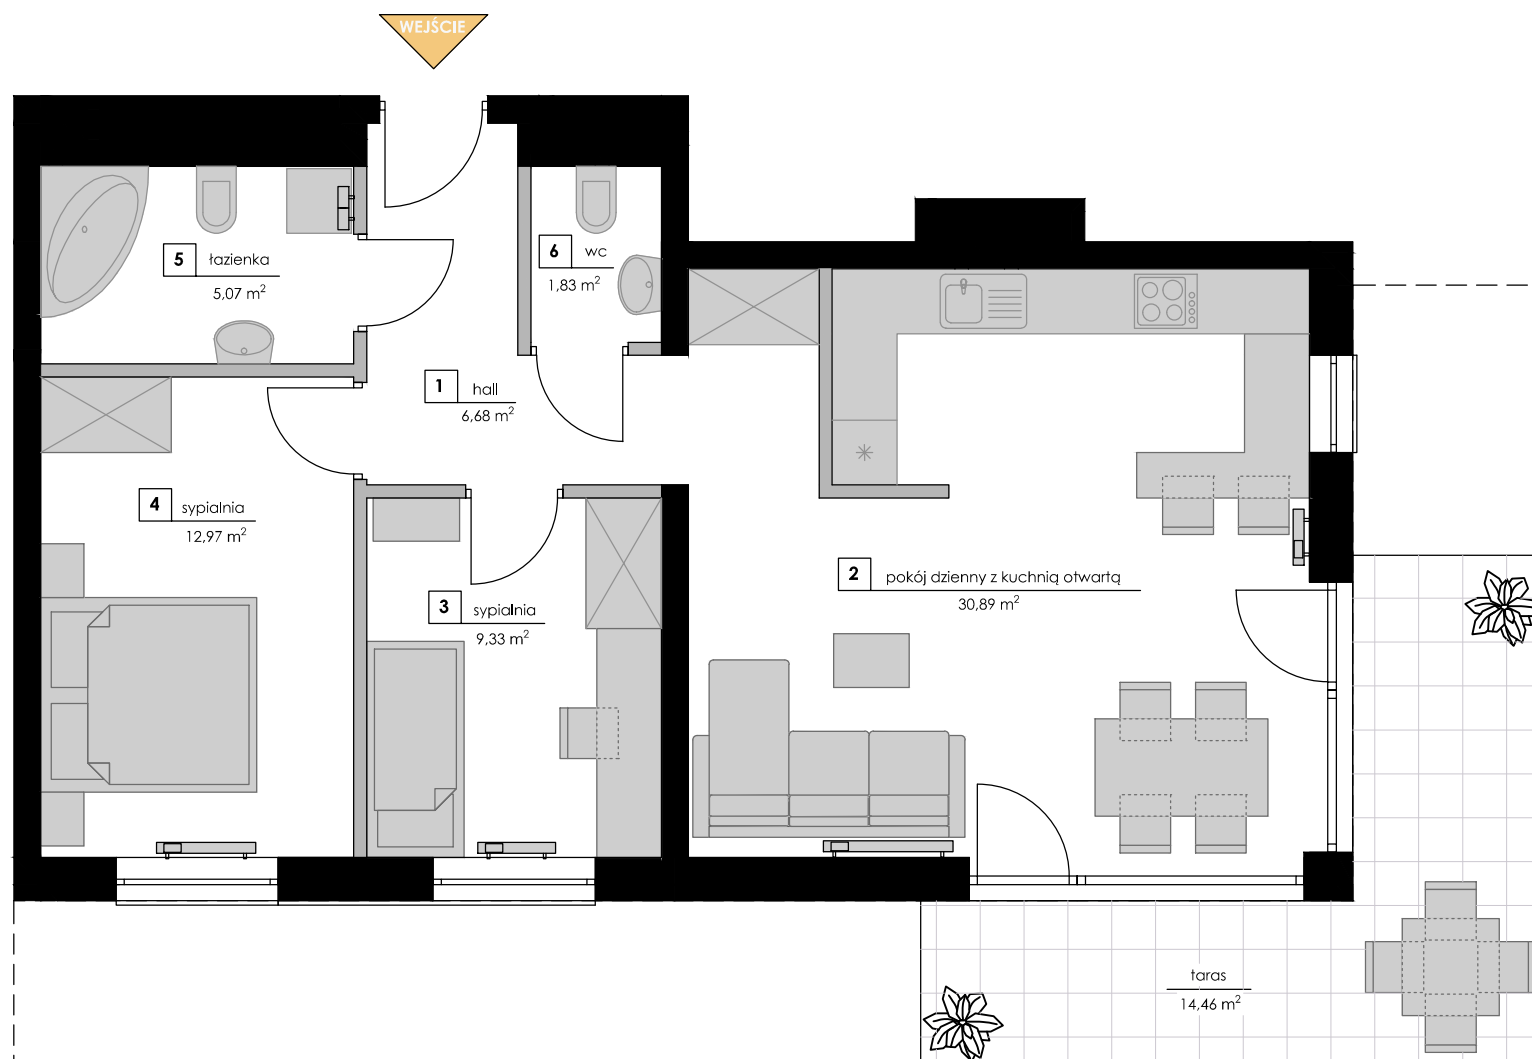


obrys ogródka przydomowego

■ ścianki stałe

■ ścianki działowe nadające się do demontażu

0 1m 2m 3m 4m 5m

BELZACKA
PARK

D

BUDYNEK

MIESZKANIE: 94
PIĘTRO: PARTER
LICZBA POKOI: 3


1. hall	6,68m ²
2. pokój dzienny z kuchnią	30,89m ²
3. sypialnia	9,33m ²
4. sypialnia	12,97m ²
5. łazienka	5,07m ²
6. wc	1,83m ²

POWIERZCHNIA:
66,77m²

+ taras 14,46m²

+ przydomowy ogródek
145,33m²

* plan lokalu może ulec niewielkim zmianom w trakcie realizacji budynku
* powierzchnia użytkowa zgodnie z normą PN-ISO 9836:19 (do powierzchni mieszkania wliczono ścianki działowe nadające się do demontażu)

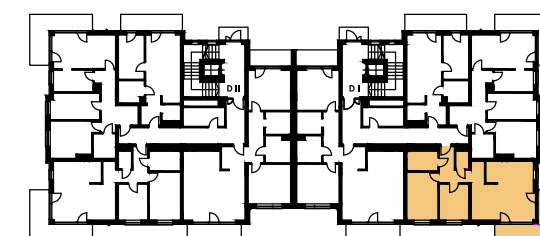

BELZACKA
PARK



KONTAKT:
(+48) 785 888 118



BIURO SPRZEDAŻY:
SEBO Sp. z o.o. Sp. K
ul. Słowackiego 93
97-300 Piotrków Trybunalski

biuro@belzackapark.pl
www.belzackapark.pl